
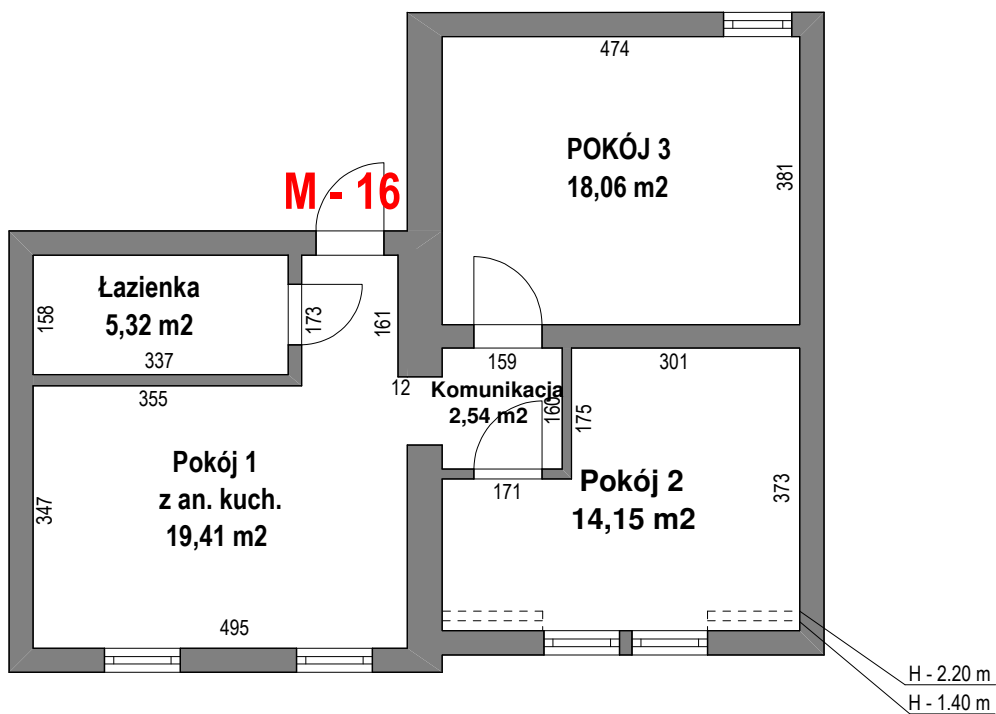


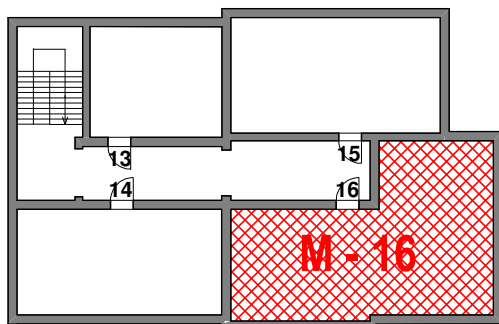

ZESTAWIENIE POWIERZCHNI

NR LOK	SYMBOL POMIESZCZENIA	POWIERZCHNIA M2
16	POKÓJ Z AN. KUCH.	19,41
	POKÓJ 2	14,15
	POKÓJ 3	18,06
	ŁAZIENKA	5,32
	KOMUNIKACJA	2,54
	RAZEM	59,48

Projekt: Inwentaryzacja
Armii Krajowej 39

Inwestor: ZZION BATORY Sp. z o.o.
ul. Łukasieńskiego 23

Architekt:

Nazwa pliku: Armii Krajowej 39m16

Skala: 1 : 100 Data: 3 Piętro