
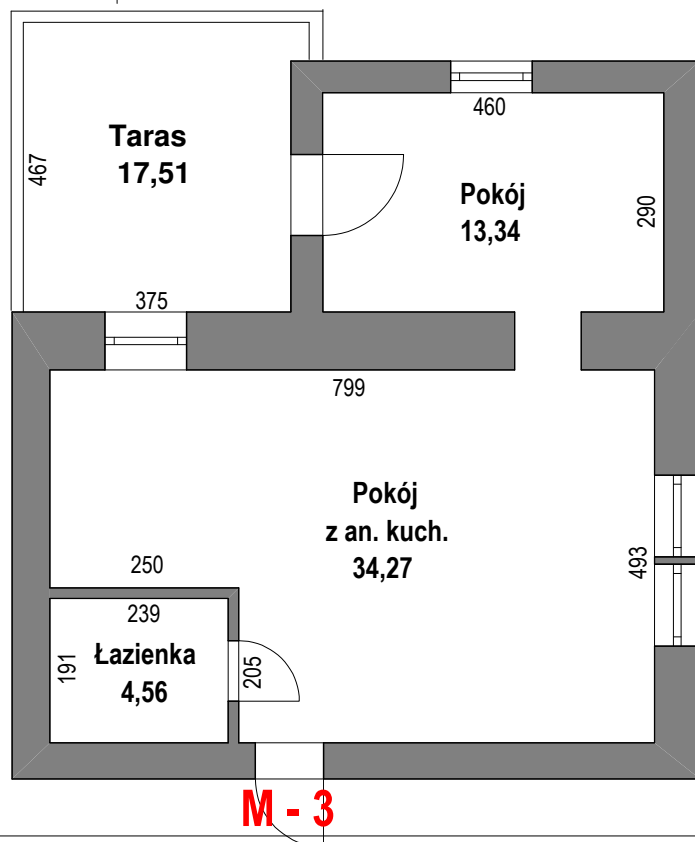


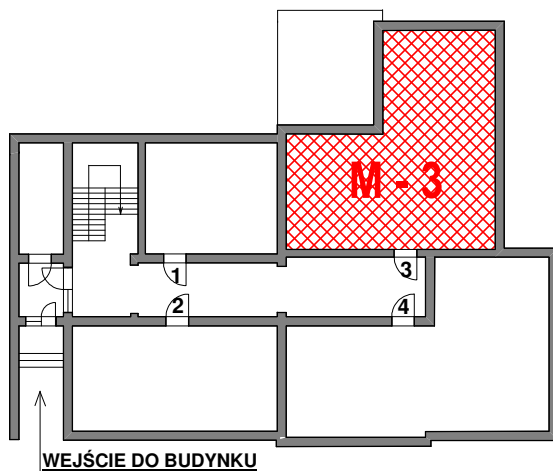

ZESTAWIENIE POWIERZCHNI

NR LOK	SYMBOL POMIESZCZENIA	POWIERZCHNIA M2
3	POKÓJ Z AN. KUCH.	34,27
	POKÓJ	13,34
	ŁAZIENKA	4,56
	RAZEM	52,17
+	TARAS	17,51

Projekt: Inwentaryzacja
Armii Krajowej 39

Inwestor: ZZION BATORY Sp. z o.o.
ul. Łukasieńskiego 23

Architekt:

Nazwa pliku: Armii Krajowej 39m3

Skala: 1 : 100 Data: Parter