



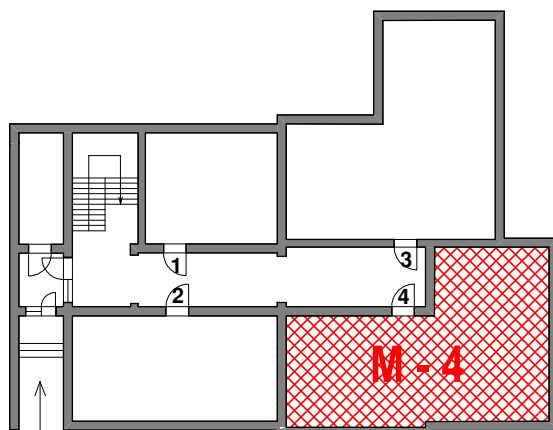

WEJŚCIE DO BUDYNKU

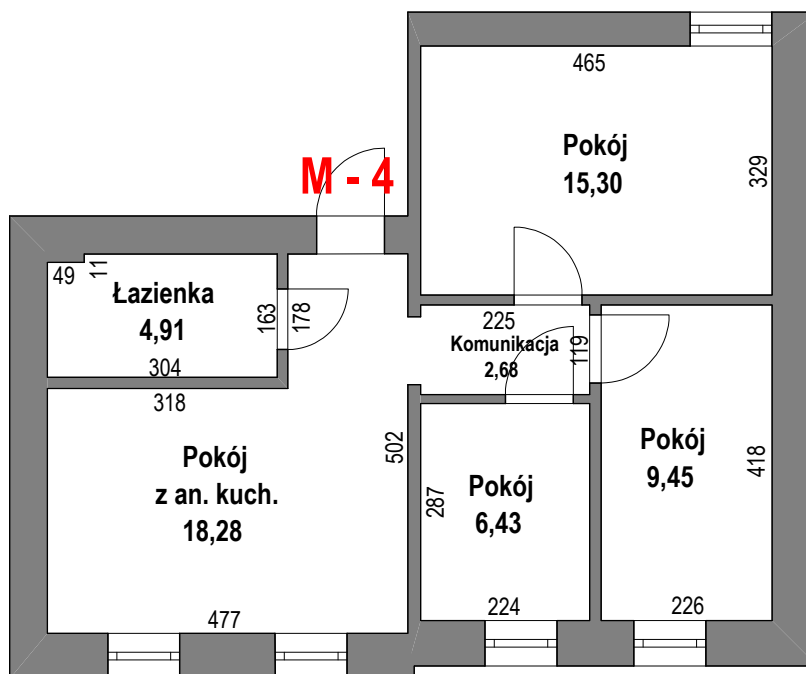

ZESTAWIENIE POWIERZCHNI

NR LOK	SYMBOL POMIESZCZENIA	POWIERZCHNIA M2
4	POKÓJ Z AN. KUCH.	18,28
	POKÓJ	6,43
	POKÓJ	9,45
	POKÓJ	15,30
	ŁAZIENKA	4,91
	KOMUNIKACJA	2,68
	RAZEM	57,05

Projekt: Inwentaryzacja
Armii Krajowej 39

Inwestor: ZZION BATORY Sp. z o.o.
ul. Łukasieńskiego 23

Architekt:

Nazwa pliku: Armii Krajowej 39m4

Skala: 1 : 100 Data: Parter